

BRETAGNE SUD HABITAT
6, avenue Edgar Degas - CS 62291- 56008 VANNES Cedex

EPSM
15 Centre Commercial Les 3 Soleils - 56890 PLESCOP

ASSISTANT
MAITRE D'OUVRAGE

LES AJONCS
18 BD DE LA RESISTANCE - 56000 VANNES tel : 02.22.07.00.09 - email : jegaillart@ajoncs.fr

MAITRISE D'OEUVRE

BLEHER
architectes

Rue du 6 juin 1944 - 56420 PLUMELEC
tel : 02 97 42 21 44 - fax : 02 97 42 30 52
email : bleher.architecte@wanadoo.fr

BECOME
27 rue André Corti - P.A. de Lantreau - B.P.33
56001 VANNES Cedex
tel : 02.97.63.68.49 - fax : 02.97.63.69.82
email : contact@become96.fr

VERSUS ECONOMIE
5 route de Saint Martin
56370 SAUCEAUX
tel : 02.97.48.27.60
email : versus.economie@orange.fr

GEDIPI
4 place de l'église
22250 MÉRDRIGNAC
tel : 02.96.87.45.52 - fax : 02.96.87.45.41
email : gediipichard@orange.fr

BUREAUX DE CONTRÔLE ET SPS

APAVE
PBO5 - Place Albert Einstein - CS 92229
56008 VANNES
tel : 02.97.68.15.13 - fax : 02.97.68.15.05
email : michel.ballanger@apave.com





TPFI
Z.A.C. Saint-Thébaud - 1 rue Jean Guymarch
56890 SAINT-AVE
tel : 02.97.44.53.63 - fax : 02.97.44.51.48
email : y.allain@tpfi.fr

B06

PROJET REZ DE CHAUSSEE - COUPES

dossier :	2443
date :	23/09/2020
échelle :	1/100
dessin :	TH

modifié le :

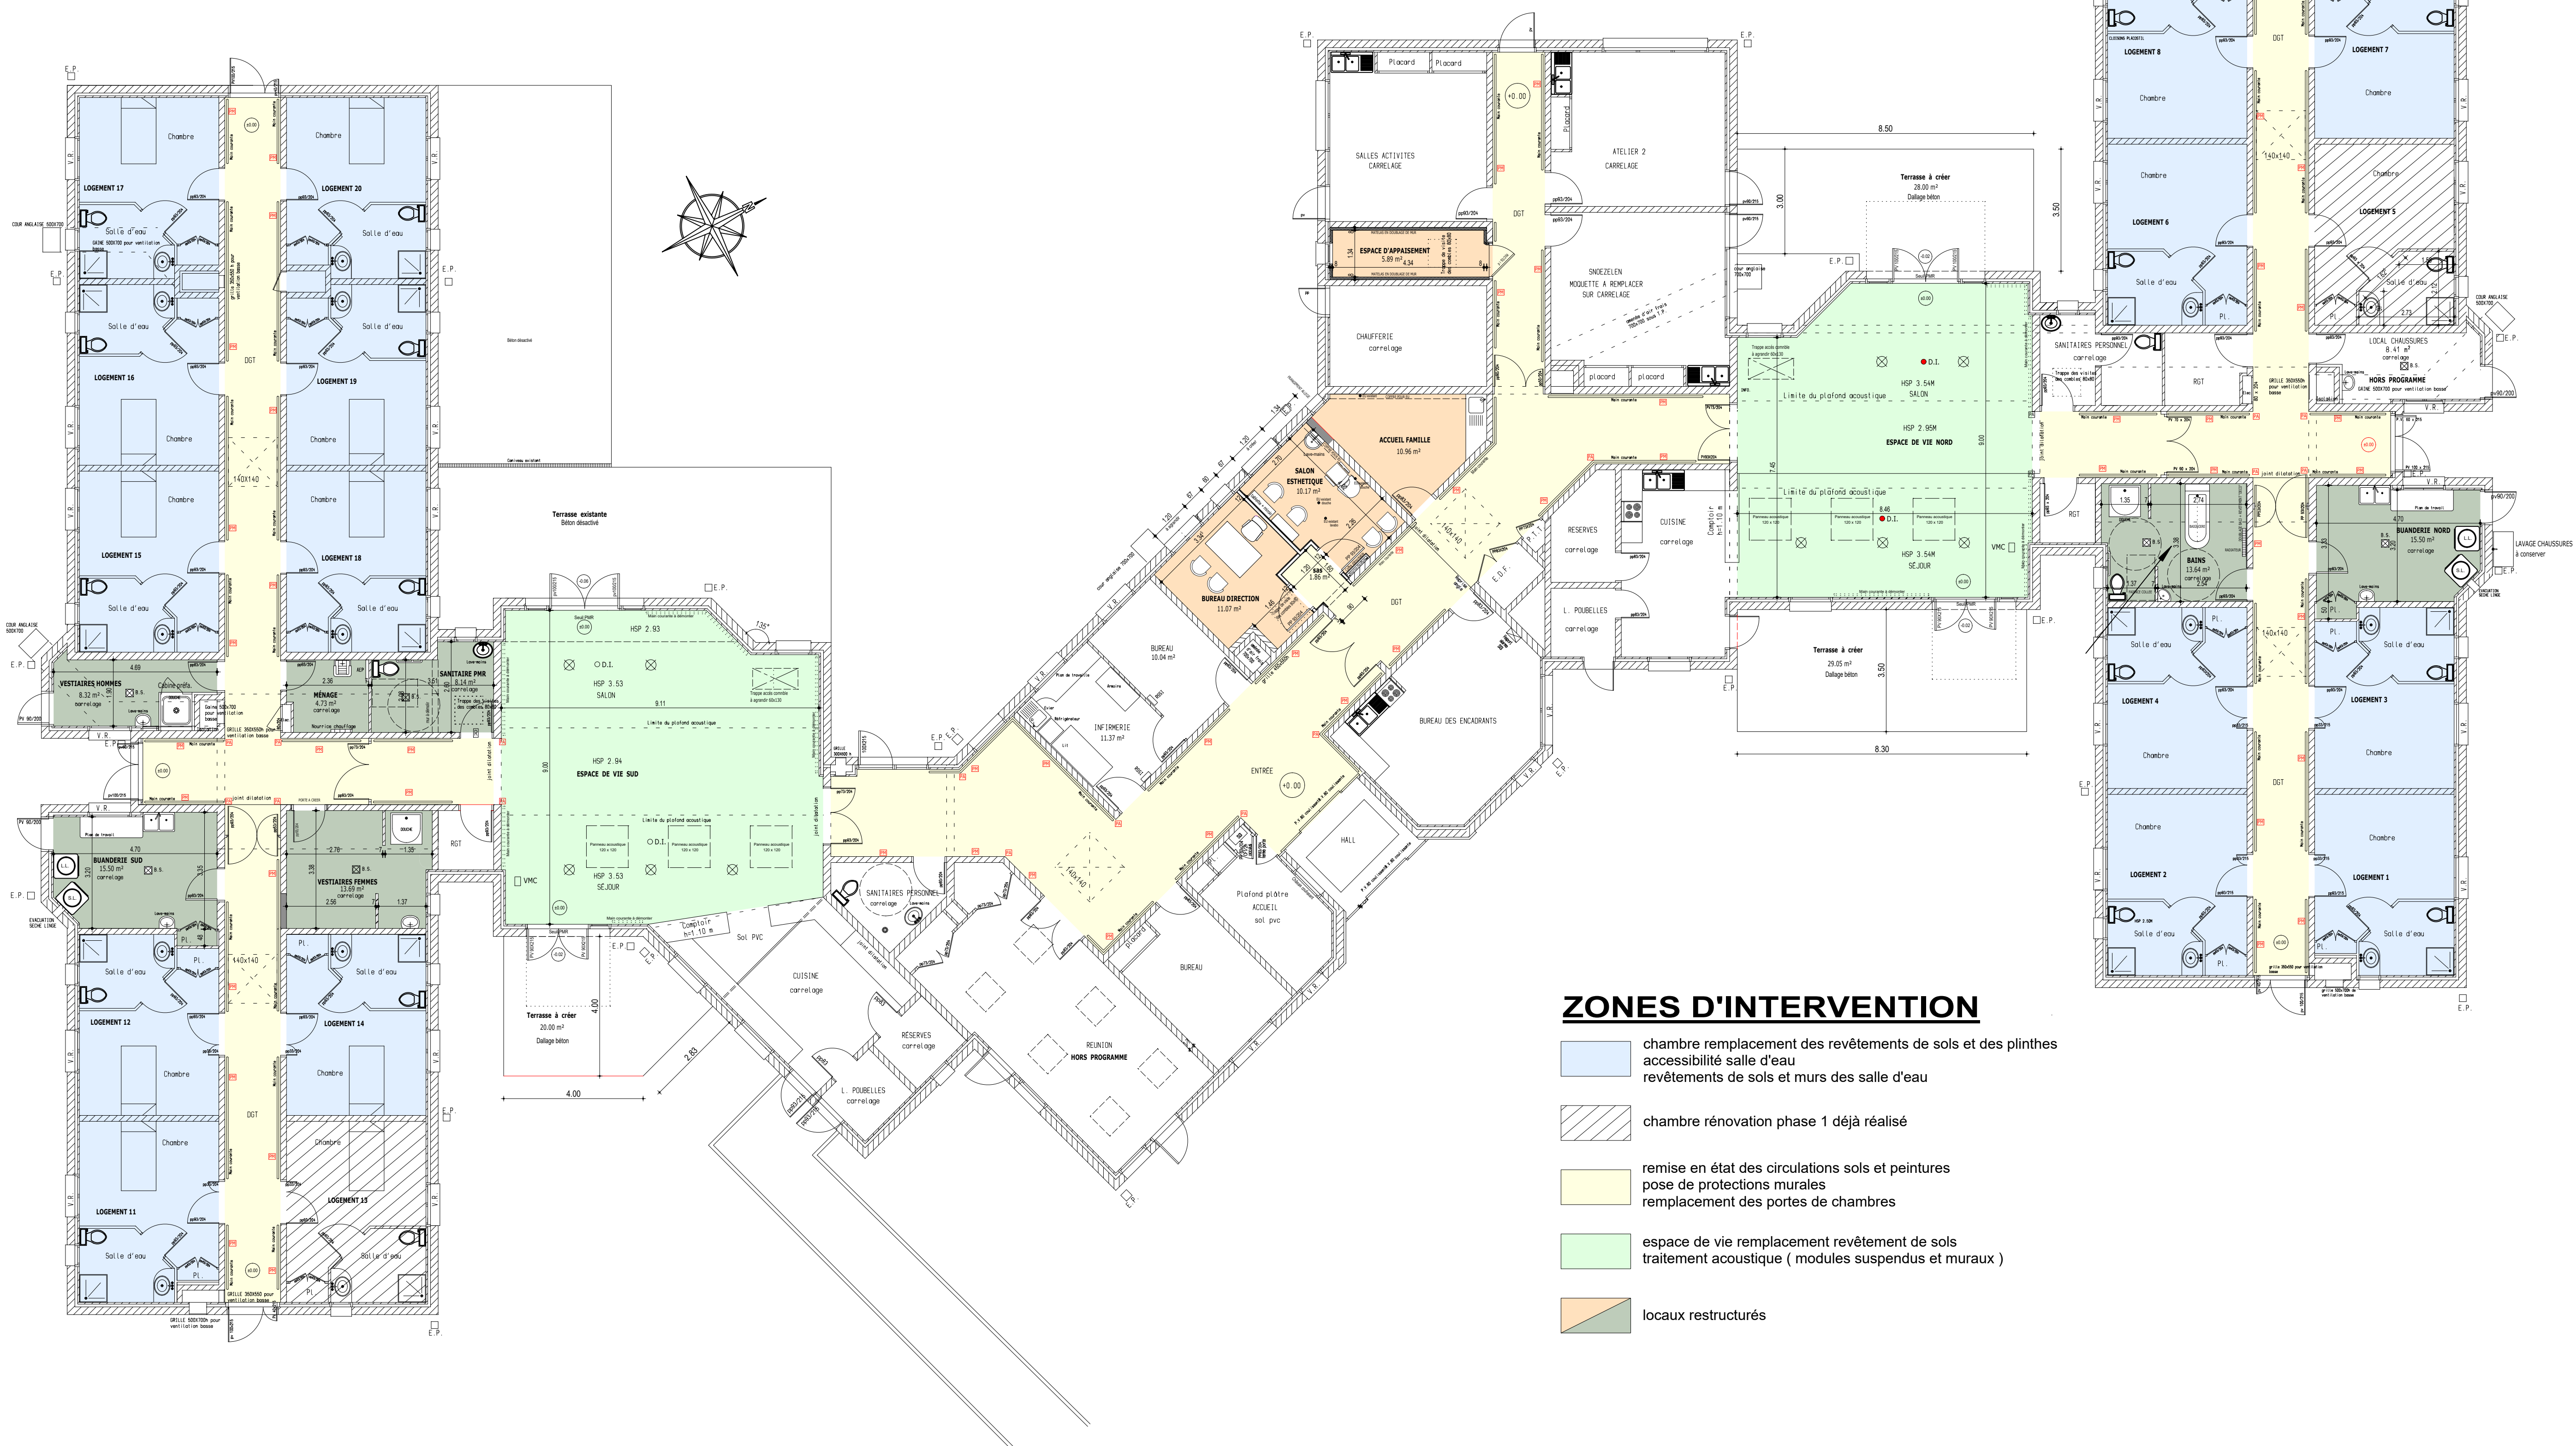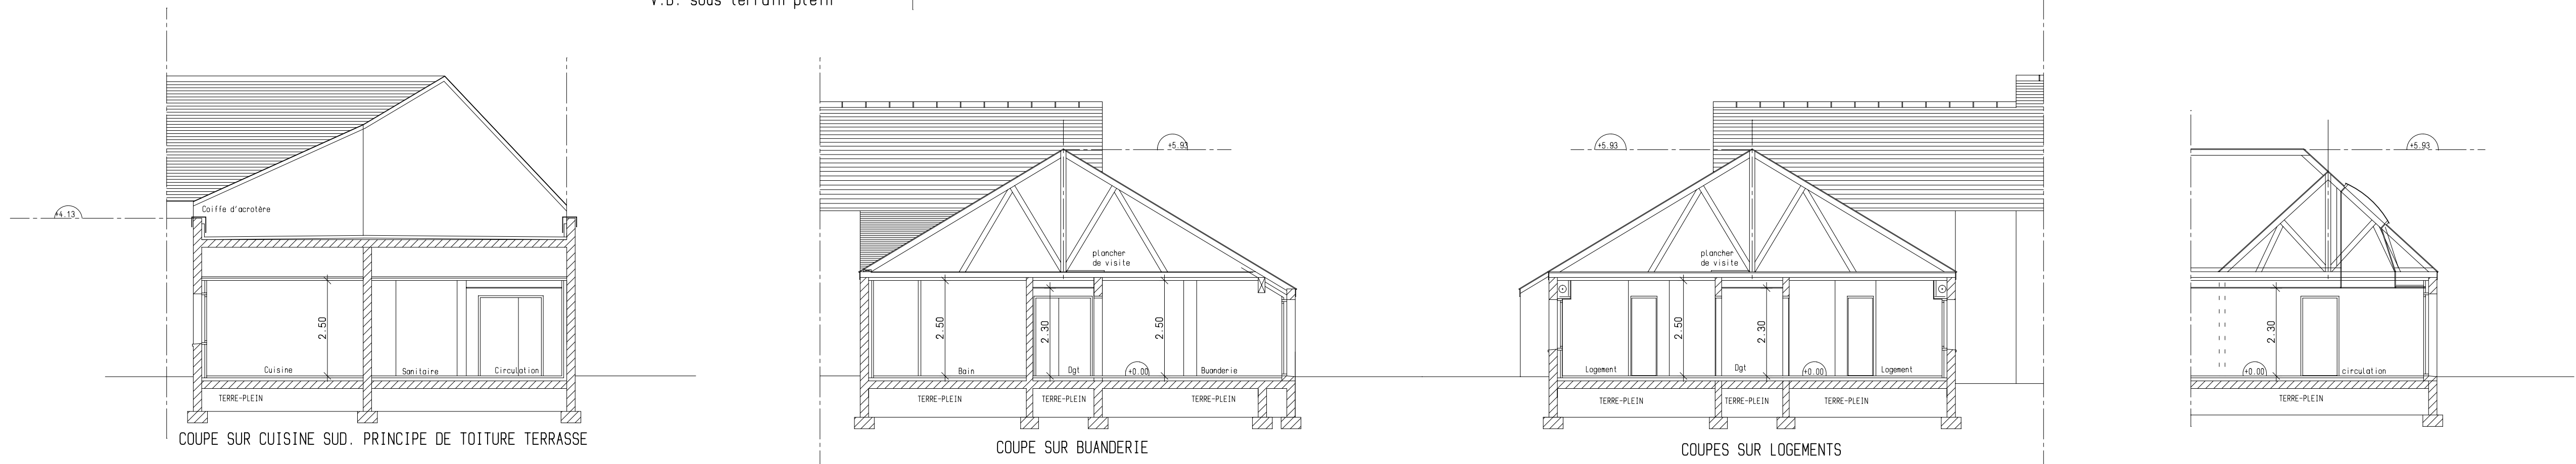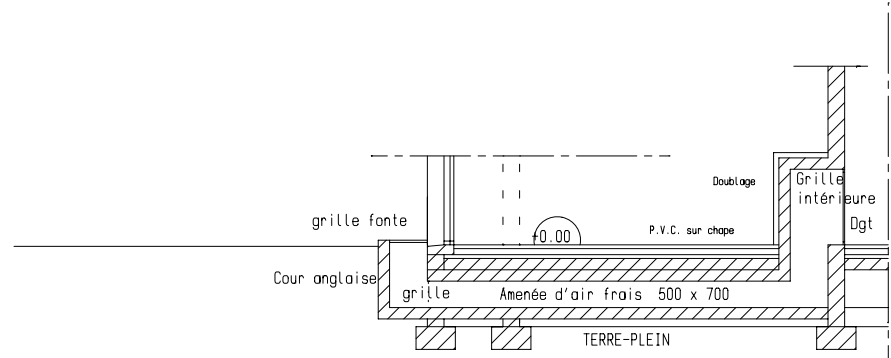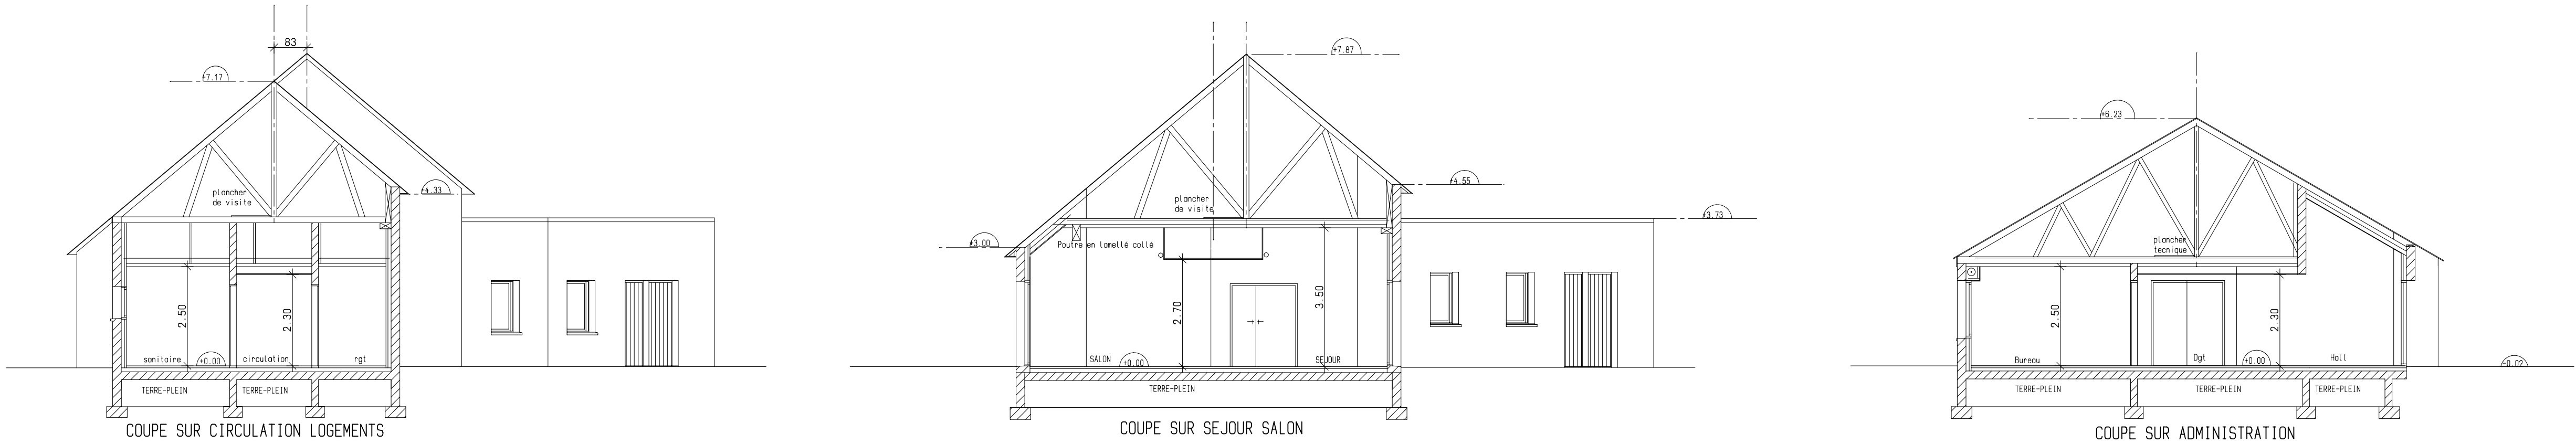

ZONES D'INTERVENTION

- chambre remplacement des revêtements de sols et des plinthes
- accessibilité salle d'eau
- revêtements de sols et murs des salles d'eau
- chambre rénovation phase 1 déjà réalisé
- remise en état des circulations sols et peintures
- pose de protections murales
- remplacement des portes de chambres
- espace de vie remplacement revêtement de sols
- traitement acoustique (modules suspendus et muraux)
- locaux restructurés