
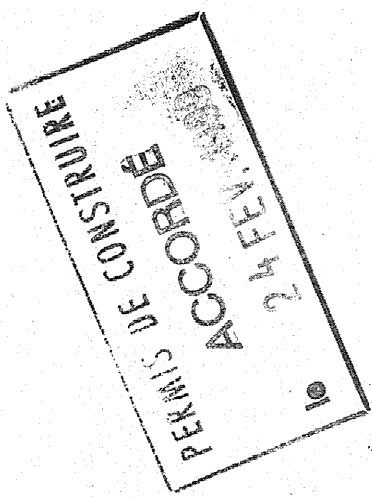


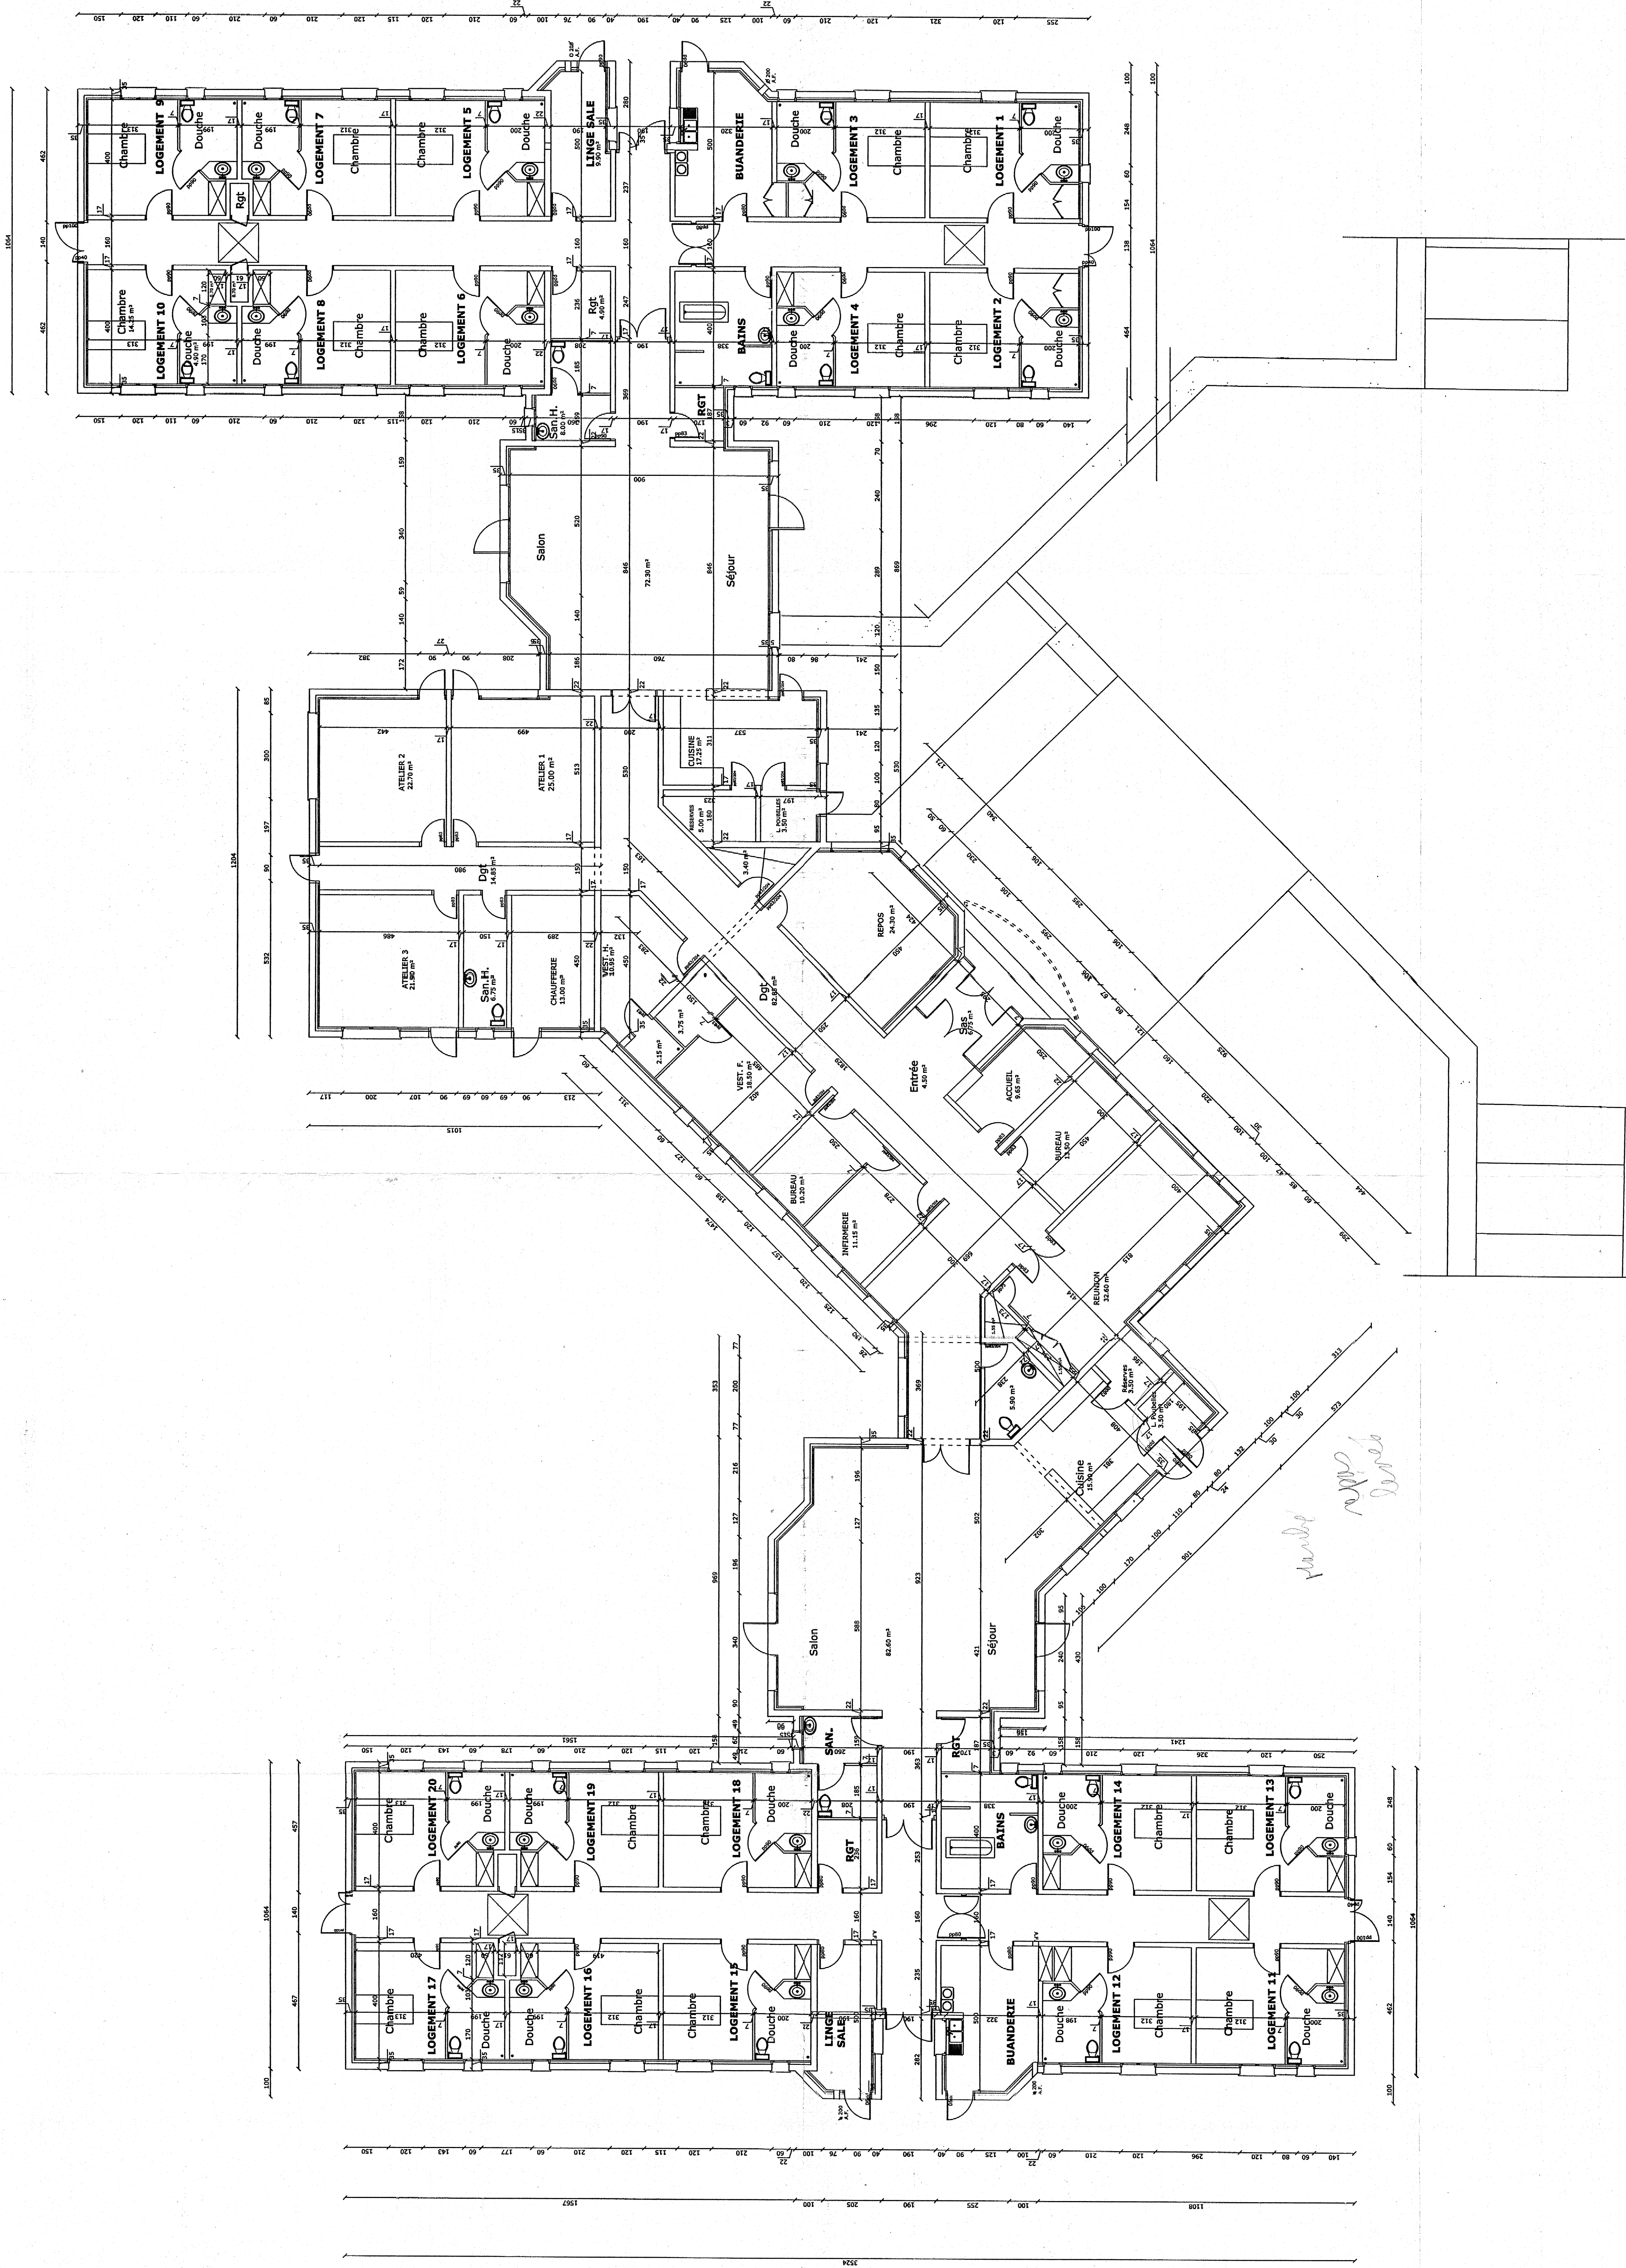

PC 030 120 33 4 1001

19 JAN 1999
Union Publice Départementale
de l'H.L.M. du Morbihan
8, avenue Edgar Degas - 56000 VANNES

COMMUNE DE : LOCOUETAS					4 u 23 03				
Maître d'ouvrage : OFFICE DEPARTEMENTAL D'H.L.M DU MORBIHAN									
Opération : Foyer à double tarification (20 logements)									
ESQ	APS	APD	PRO	DOE					
PERMIS DE CONSTRUIRE					Date : 19.01.1999				
					Echelle : 1/100				
					PLAN				
Architecte:					ATELIER ARIUS Jacques 5, rue de la Bicyclette 56800 SAINT-AVE Tél: 02 97 42 57 36 Fax: 02 97 47 86 53				